



ΕΦΗΜΕΡΙΣ ΤΗΣ ΚΥΒΕΡΝΗΣΕΩΣ
ΤΗΣ ΕΛΛΗΝΙΚΗΣ ΔΗΜΟΚΡΑΤΙΑΣ

ΤΕΥΧΟΣ ΤΕΤΑΡΤΟ — Αρ. Φύλλου **846**

25 Οκτωβρίου 1995

ΠΕΡΙΕΧΟΜΕΝΑ

ΑΝΑΔΑΣΩΣΕΙΣ

ΑΠΟΦΑΣΕΙΣ

ΠΟΛΕΟΔΟΜΙΑ

ΑΠΟΦΑΣΕΙΣ

ΑΝΑΔΑΣΩΣΕΙΣ

ΑΠΟΦΑΣΕΙΣ

Αριθ. 2697 (1)

Κήρυξη ως αναδασωτέας έκτασης εμβαδού 44,500 στρεμ. στη θέση «Κοκοράβες» της περιφέρειας Δήμου Δομοκού του Νομού Φθιώτιδας.

Ο ΠΕΡΙΦΕΡΕΙΑΚΟΣ ΔΙΕΥΘΥΝΤΗΣ Ν. ΦΘΙΩΤΙΔΑΣ

Έχοντας υπόψη:

1. Τις διατάξεις της παρ. 3 του άρθρου 117 του Συντάγματος.
2. Τις διατάξεις των Ν. 2218/94 και Ν. 2240/94 «Περί Νομαρχ. Αυτοδ/σης».
3. Τις διατάξεις του Ν. 998/79 «Περί προστασίας των δασών και των δασικών εν γένει εκτάσεων της Χώρας» και συγκεκριμένα:

α) Του άρθρου 41 παρ. 1, β) του άρθρου 38 παρ. 1.

4. Τις διαταγές του Υπουργείου Γεωργίας:

α. 160417/1180/8.7.80.

β. 182447/3047/24.9.80.

5. Τις διατάξεις του άρθρου 29 του Ν. 2081/1992.
6. Την αριθ. 4731/26.9.95 πρόταση του Δασαρχείου Λαμίας από την οποία προκύπτει ότι η έκταση που αναφέρεται στο θέμα είχε κατά το χρόνο της καταστροφής της που έγινε από την πυρκαγιά την 9.9.1995 δασικό χαρακτήρα, κατά την έννοια του άρθρου 3 παρ. 2 Ν. 998/79 και ως εκ τούτου επιβάλλεται η κήρυξή της ως αναδασωτέας,

αποφασίζουμε:

Κηρύσσουμε αναδασωτέα με σκοπό την επανεγκατάσταση, με φυσική ή τεχνικτή αναγέννηση, της δασικής βλάστησης που καταστράφηκε από πυρκαγιά την 9.9.1995 την διακατεχόμενη δασική έκταση εμβαδού Σαράντα τεσσάρων στρεμμάτων και πεντακοσίων τετραγ. μέτρων ή (44,500 στρεμ.) που βρίσκεται στη θέση «Κοκοράβες» περιφέρειας Δήμου Δομοκού του Νομού Φθιώτιδας και προσδιορίζεται από τα στοιχεία ΑΒΓΔΕΖΑ όπως φαίνεται στο συνημμένο διάγραμμα, το οποίο αποτελεί αναπόσπαστο μέρος της αποφάσεως αυτής και έχει όρια:

Ανατολικα: Διακατεχόμενη δασική έκταση

Δυτικά: Καλλιεργούμενες εκτάσεις

Βόρεια: Διακατεχόμενη δασική έκταση

Νότια: Διακατεχόμενη δασική έκταση

Η απόφαση αυτή ισχύει από της κοινοποιήσεώς της αρμοδίως (άρθρο 41 Νόμου 998//79) και προ της δημοσιεύσεώς της στην εφημερίδα της Κυβερνήσεως (αρθρ. 37 Ν. 3200/55).

Η απόφση αυτή να δημοσιευθεί στην Εφημερίδα της Κυβερνήσεως.

Λαμία, 2 Οκτωβρίου 1995

Ο Περιφ. Διευθυντής κ.α.α.
ΔΗΜΗΤΡΑ ΡΑΠΤΗ

ΤΟΠΟΔΙΑΓΡΑΜΜΑ

Της προς αναδάσωση Διακατεχόμενης δασικής έκτασης ΑΒΓΔΕΖΑ εμβαδού 44,500 στρεμμάτων στη θέση "Κοκοράθες" Περιφερείας Δήμου Δομοκού, που κάηκε την 9η Σεπτεμβρίου έτους 1995.

Κλίμακα 1:5000



Διακ/νη δασική έκταση

Διακ/νη Δασ. έκταση

Διακ/νη Δασ. έκταση

ΑΒΓΔΕΖΑ = 44,50 στρεμ.

Καλλιέργεια

ρέμμα

Θαυμακός

Δομοκός

ΥΠΟΜΝΗΜΑ

ΑΒΓΔΕΖΑ = η προς αναδάσωση Διακ/νη δασική έκταση = 44,500 στρεμ.

–·–·– = ρέμμα

▲▲▲ = Κοινότητα

■■■ = Δήμος

Απόσπασμα Χάρτου 1:50.000



Ανήκει στην αριθμ. 2692/95 Απόφασή

Λαμία 2/10 1995

Ο Περιφερειακός Δ/ντής

Δήμητρα Ράπτη

ΘΕΩΡΗΘΗΚΕ

Λαμία 29-9-1995

Ο Δ/ντής Δασών



Χρήστος Καραθανασέλλης

Δασολόγος

ΕΛΕΓΧΘΗΚΕ

Λαμία 26-9-1995

Ο Δασάρχης Λαμίας

Πέτρος Ράπτης

Δασολόγος

Ο Συντάξας

Νικ. Παντίδος

Δασοπόνος

ΠΟΛΕΟΔΟΜΙΑ

ΑΠΟΦΑΣΕΙΣ

Αριθ. 12/1727/οικ (2)

Τροποποίηση εγκ. σχεδίου πόλης Ελευθερούπολης Ν. Καβάλας στην οδό Φρ. Παπαχριστείδη, Ο.Τ. Γ91Ε - Γ91Δ.

Ο ΝΟΜΑΡΧΗΣ ΚΑΒΑΛΑΣ

Έχοντας υπόψη:

1. Το Ν.Δ. της 17.7.1923 «Περί σχεδίων πόλεων και κωμών του κράτους» όπως τροποποιήθηκε και συμπληρώθηκε μέχρι σήμερα.

2. Το Ν.Δ. 1018/1971 και τον Α.Ν. 314/1968 όπως τροποποιήθηκε και συμπληρώθηκε μέχρι σήμερα.

3. Το Π.Δ. 183/9.5.1986 (ΦΕΚ 70Α/5.6.1986 «Έγκριση τροποποιήσεων σχεδίων πόλεων και καθορισμός όρων δόμησης από τους Νομάρχες.

4. Την 672/23.1.89 (ΦΕΚ 54 Δ/89) Απόφαση Νομάρχη Καβάλας για την Αναθεώρηση του σχεδίου πόλης Ελευθερούπολης.

5. Την με αρ. 56/95 απόφαση του ΔΗμ. Συμβ. Ελευθερούπολης.

6. Την με αρ. 5/182/95 γνωμοδότηση του Σ.Χ.Ο.Π. Νομού Καβάλας, αποφασίζουμε:


1. Εγκρίνεται η τροποποίηση του εγκ. σχεδίου πόλης Ελευθερούπολης στην οδό Φρ. Παπαχριστείδη, όπως φαίνεται στο διάγραμμα που συνοδεύει την απόφαση και υπογράφεται απότον προϊστάμενο του ΤΠΠΕ Ν. Καβάλας.

2. Από τις διατάξεις της απόφασης αυτής δεν επιβαρύνεται ο προϋπολογισμός του Δήμου.

3. Η απόφαση αυτή με το διάγραμμα να δημοσιευθεί στην Εφημερίδα της Κυβερνήσεως και να ισχύει από την ημέρα της δημοσίευσης.


Καβάλα, 25 Σεπτεμβρίου 1995

Ο Νομάρχης
ΙΩΑΝΝΗΣ ΚΑΡΑΤΖΙΩΤΗΣ

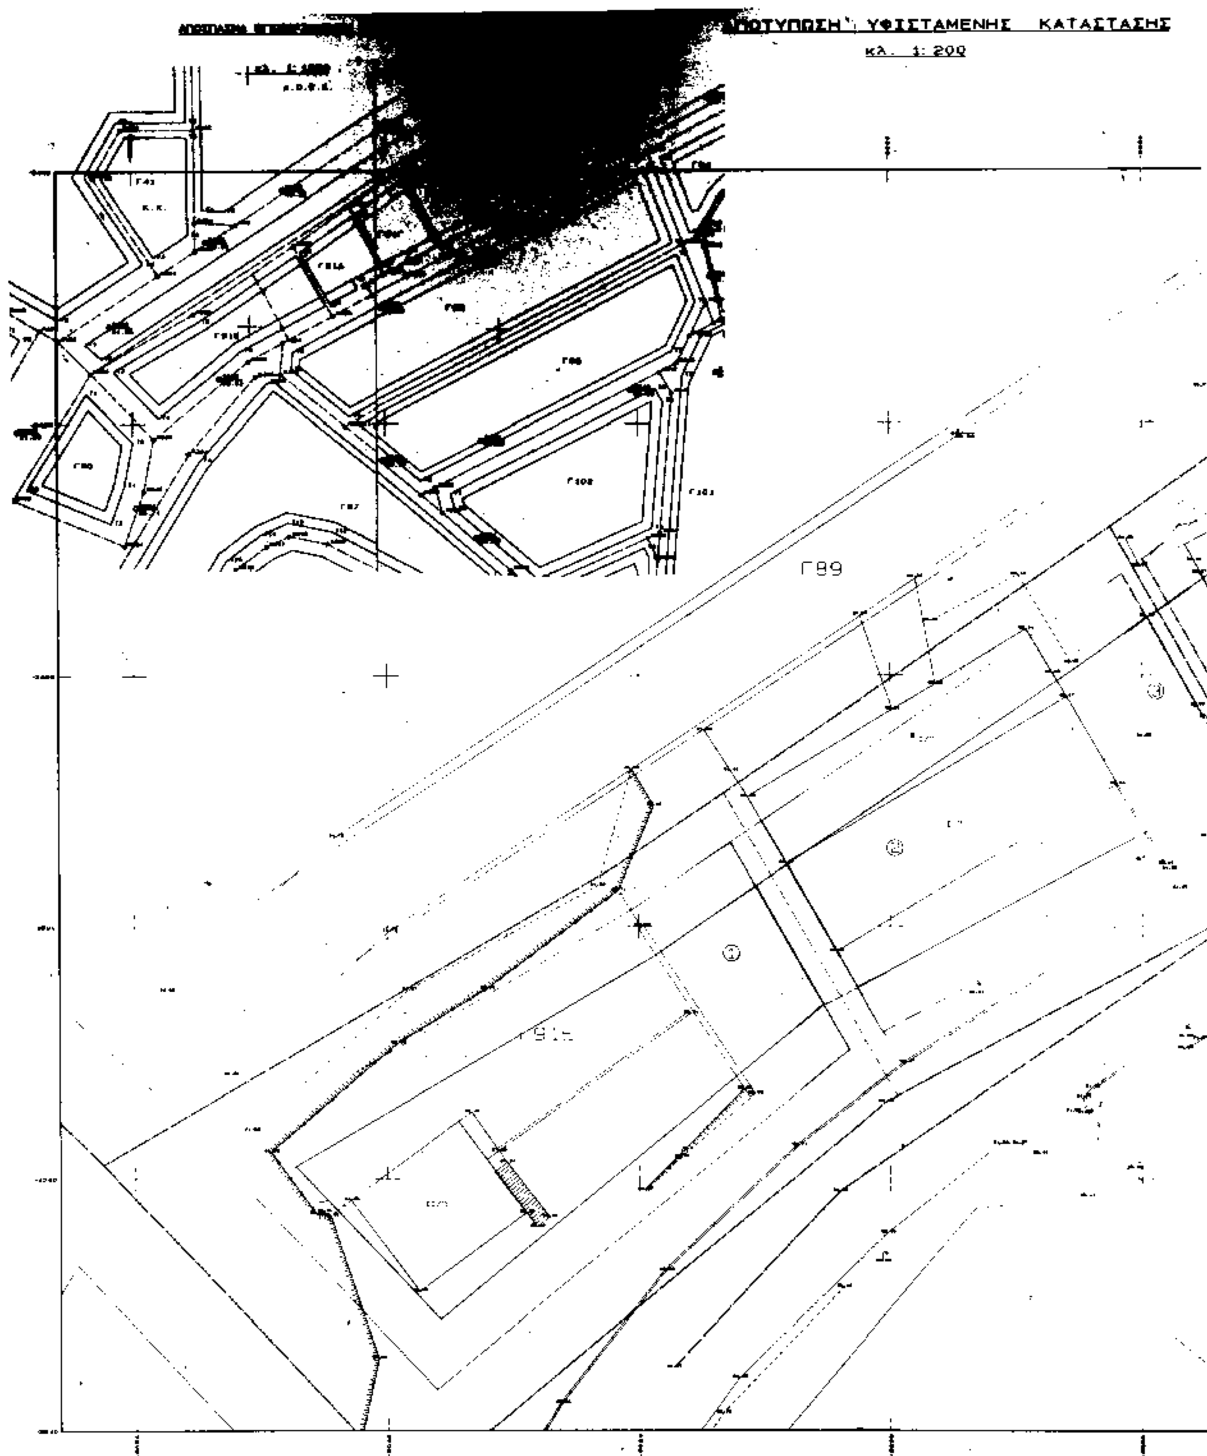
ΑΠΟΤΥΠΩΣΗ ΥΦΙΣΤΑΜΕΝΗΣ ΚΑΤΑΣΤΑΣΗΣ
ΚΛ. 1:200
Γ89

ΦΑΙΝΟΜΕΝΟΙ ΙΔΙΟΚΤΗΤΕΣ

1. ΔΗΜΟΣ ΕΛΕΥΘΕΡΟΥΠΟΛΗΣ
2. Εμμανουηλίδης Δημήτριος
3. Μυδαλιάς Κυριάκος
4. Κασσάκερας Ιωάννης

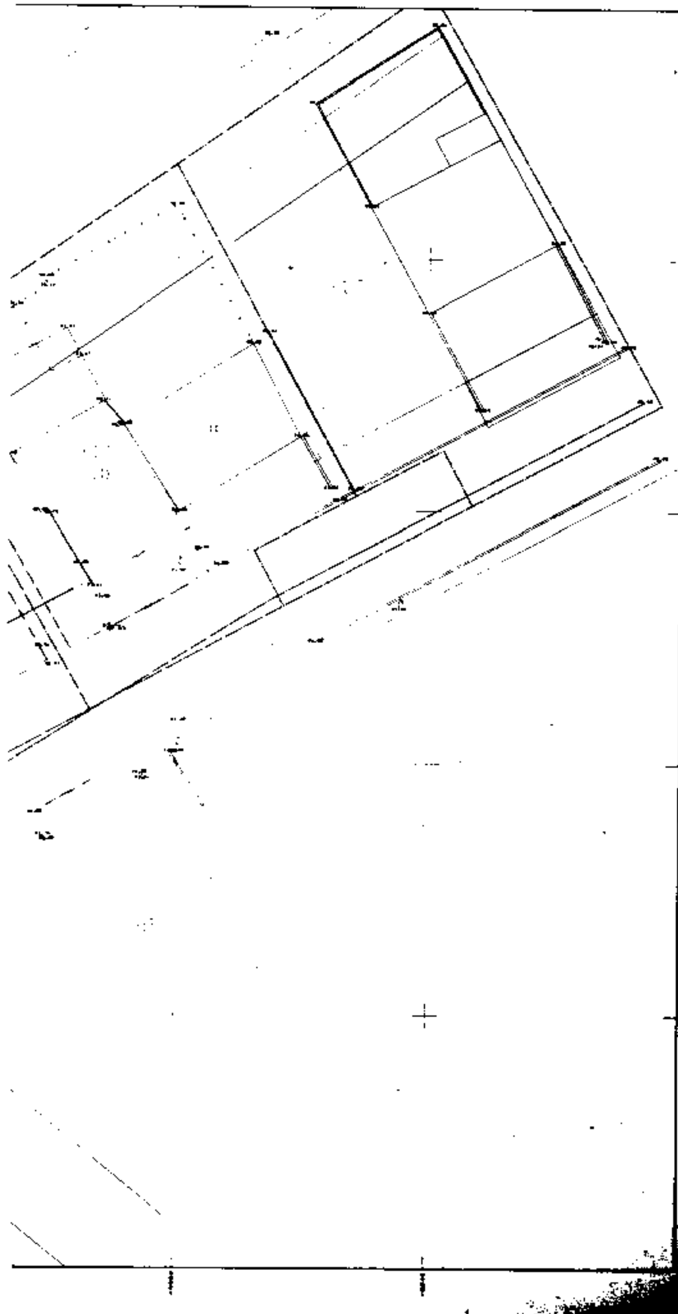

ΠΟΛΗ: Ελευθερούπολη
ΕΡΓΟ: Τροποποίηση ρυμοτομικού σχεδίου.
ΘΕΣΗ: Γ91Ε κ' Γ91Δ' ΟΤ
ΚΛΙΜΑΚΕΣ: 1:200 1:1000
ΘΕΩΡΗΘΗΚΕ και συνοδεύει την με αριθμό 19/1127/25-9-1995 Απόφαση του Νομάρχη Καβάλας. Καβάλα 25-9-1995
Ο ΠΡΟΪΣΤΑΜΕΝΟΣ Τ.Π.ΧΠΕ. Σ. ΜΠΕΝΕΒΑΣ ΑΡΧ. ΜΗΧΑΝΙΚΟΣ Α'β.

Αριθ. 7199 (3)

Τροποποίηση εγκεκριμένου ρυμοτομικού σχεδίου Δήμου Λάρισας στο 1754 και Κ Χ 1753 και μείωση προκηπίου.

Ο ΝΟΜΑΡΧΗΣ ΛΑΡΙΣΑΣ

Έχοντας υπόψη:

1. Τις διατάξεις των άρθρων 3 και 70 του Ν. Δ/τος της 17.7.1923 «Περί σχεδίων πόλεων κ.λ.π.» (Α 228) όπως μεταγενέστερα τροποποιήθηκαν και συμπληρώθηκαν.

2. Τις διατάξεις του Α.Ν. 314/68 (ΦΕΚ 47Α) όπως τροποποιήθηκαν και συμπληρώθηκαν με το υπ' αριθμ. 1018/71 Ν. Δ(220Α) και με την παρ. 3 του άρθ. 34 του Ν. 1577/85 (ΦΕΚ 210Α).

3. Τις διατάξεις του υπ' αριθμ. 183/86 Π.Δ/τος (ΦΕΚ 70Α) και ειδικώτερα το άρθρο 1 αυτού.

4. Την 490/22/94 γνωμοδότηση του Δημοτικού Συμβουλίου Λάρισας.

5. Την 287/11/14.9.95 γνωμοδότηση του Συμβουλίου ΧΟΠ Ν. Λάρισας.

6. Το γεγονός ότι από τις κανονιστικές διατάξεις της απόφασης αυτής δεν προκαλείται δαπάνη σε βάρος του κρατικού προϋπολογισμού και του οικείου ΟΤΑ.

Επειδή το πλάτος του προκηπίου δημιουργεί προβλήματα στην αξιοποίηση των οικοπέδων, αποφασίζουμε:

Εγκρίνουμε την τροποποίηση του ρυμοτομικού σχεδίου πόλης στο Ο.Τ. 1754 και ΚΧ 1753 και την μείωση του πλάτους του προκηπίου από 4.οο μ. σε 2.5 μ., όπως ειδικώτερα φαίνεται στο τοπογραφικό διάγραμμα που συνοδεύει την παρούσα απόφαση.

Η ισχύς της παρούσας απόφασης αρχίζει απότην δημοσίευσή της στην Εφημερίδα της Κυβερνήσεως.

Η παρούσα απόφαση να δημοσιευθεί στην Εφημερίδα της Κυβερνήσεως.

Λάρισα, 19 Σεπτεμβρίου 1995

Ο Νομάρχης

ΙΩΑΝΝΗΣ ΦΛΩΡΟΣ

Γ 1757

ΑΠΟΣΠΑΣΜΑ ΕΓΚΕΚΡΙΜΕΝΟΥ ΣΧΕΔΙΟΥ ΠΟΛΗΣ

ΚΛΙΜ. 1/1000

ΟΤ 190 Γ

Β

ΟΤ 190 Α

Β

Κ.Χ.

ΟΤ 190 Δ

Β

Ο.Τ. 190 Β

Β

Φ 419

ΔΗΜΟΣ ΛΑΡΙΣΑΣ
Δ/ΝΣΗ ΤΕΧΝΙΚΗΣ ΥΠΗΡΕΣΙΑΣ
ΤΜΗΜΑ ΠΟΛΕΟΔΟΜΙΑΣ
ΓΡΑΦΕΙΟ ΣΧΕΔΙΟΥ ΠΟΛΗΣ &
ΚΥΚΛΟΦΟΡΙΑΚΩΝ ΡΥΘΜΙΣΕΩΝ

Συνοδεύει την 7199/19-9-95 Απόφαση Νομάρχη



ΤΟΠΟΓΡΑΦΙΚΟ ΔΙΑΓΡΑΜΜΑ
ΤΡΟΠΟΠΟΙΗΣΗ ΣΧΕΔΙΟΥ ΠΟΛΗΣ ΛΑΡΙΣΑΣ
ΣΤΟ Ο.Τ. 190Α (Γ1754) ΠΙΝ.1100–1000
ΣΥΝΟΙΚΙΣΜΟΣ ΝΕΑ ΗΠΕΙΡΩΤΙΚΑ

ΘΕΜΑ: 1) Ανασχεδιασμός του Ο.Τ. Γ1754 και του ΚΧ Γ1753 προκειμένου να εξασφαλιστεί πεζόδρομος 6μ.
2) Μείωση προκηπίου από 4μ σε 2.5μ στο βόρειο τμήμα του Ο.Τ. Γ1754 στη Νέα Πολιτεία Λάρισας.

Το παρόν συνοδεύει την υπ αριθμό 44α/34 απόφαση Δ.Σ. Λάρισας

Ο ΣΥΝΤΑΞΑΣ

ΝΤΓΙΟΥ ΠΑΡΑΣΚΕΥΗ
Αρχιτέκτων Μηχανικός με Γ βαθμό


ΛΑΡΙΣΑ

Η ΠΡΟΪΣΤΑΜΕΝΗ Σ. Η. Α.
Συνεδρία 42
Πράξη 887/14-9-95
Εγκρίνεται ομόφωνα - κατά πλειοψηφία σύμφωνα με την εισήγηση
Τα μέλη
Η Πρόεδρος
Μ. ΛΙΒΕΡΗ

ΘΕΩΡΗΘΗΚΕ
ΛΑΡΙΣΑ 19-9-94





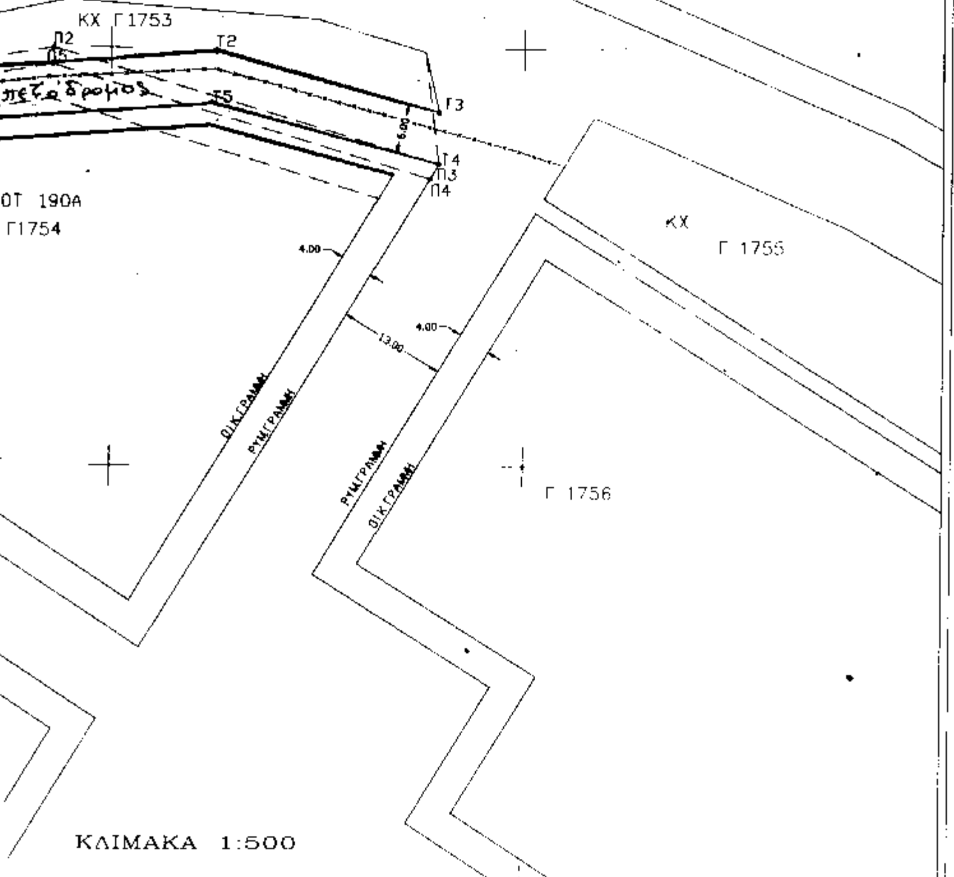

ΚΛΙΜΑΚΑ 1:500